


CHARAKTERISTIKA RETENČNÍ NÁDRŽE

HLADINA ZÁSOBNÍHO PROSTORU Mz	: 481,00 m n.m.
HLADINA MAXIMÁLNÍ Mmax	: 481,90 m n.m.
PLOCHA HLADINY PŘI Mz	: 2 250 m ²
OBJEM VODY PŘI Mz	: 3 000 m ³
HLOUBKA VODY PŘI Mz	: 1,0 - 2,5 m

RETENČNÍ NÁDRŽ DĚDICE

k.ú. Dědice
KATASTRÁLNÍ SITUACE, M 1: 1 000

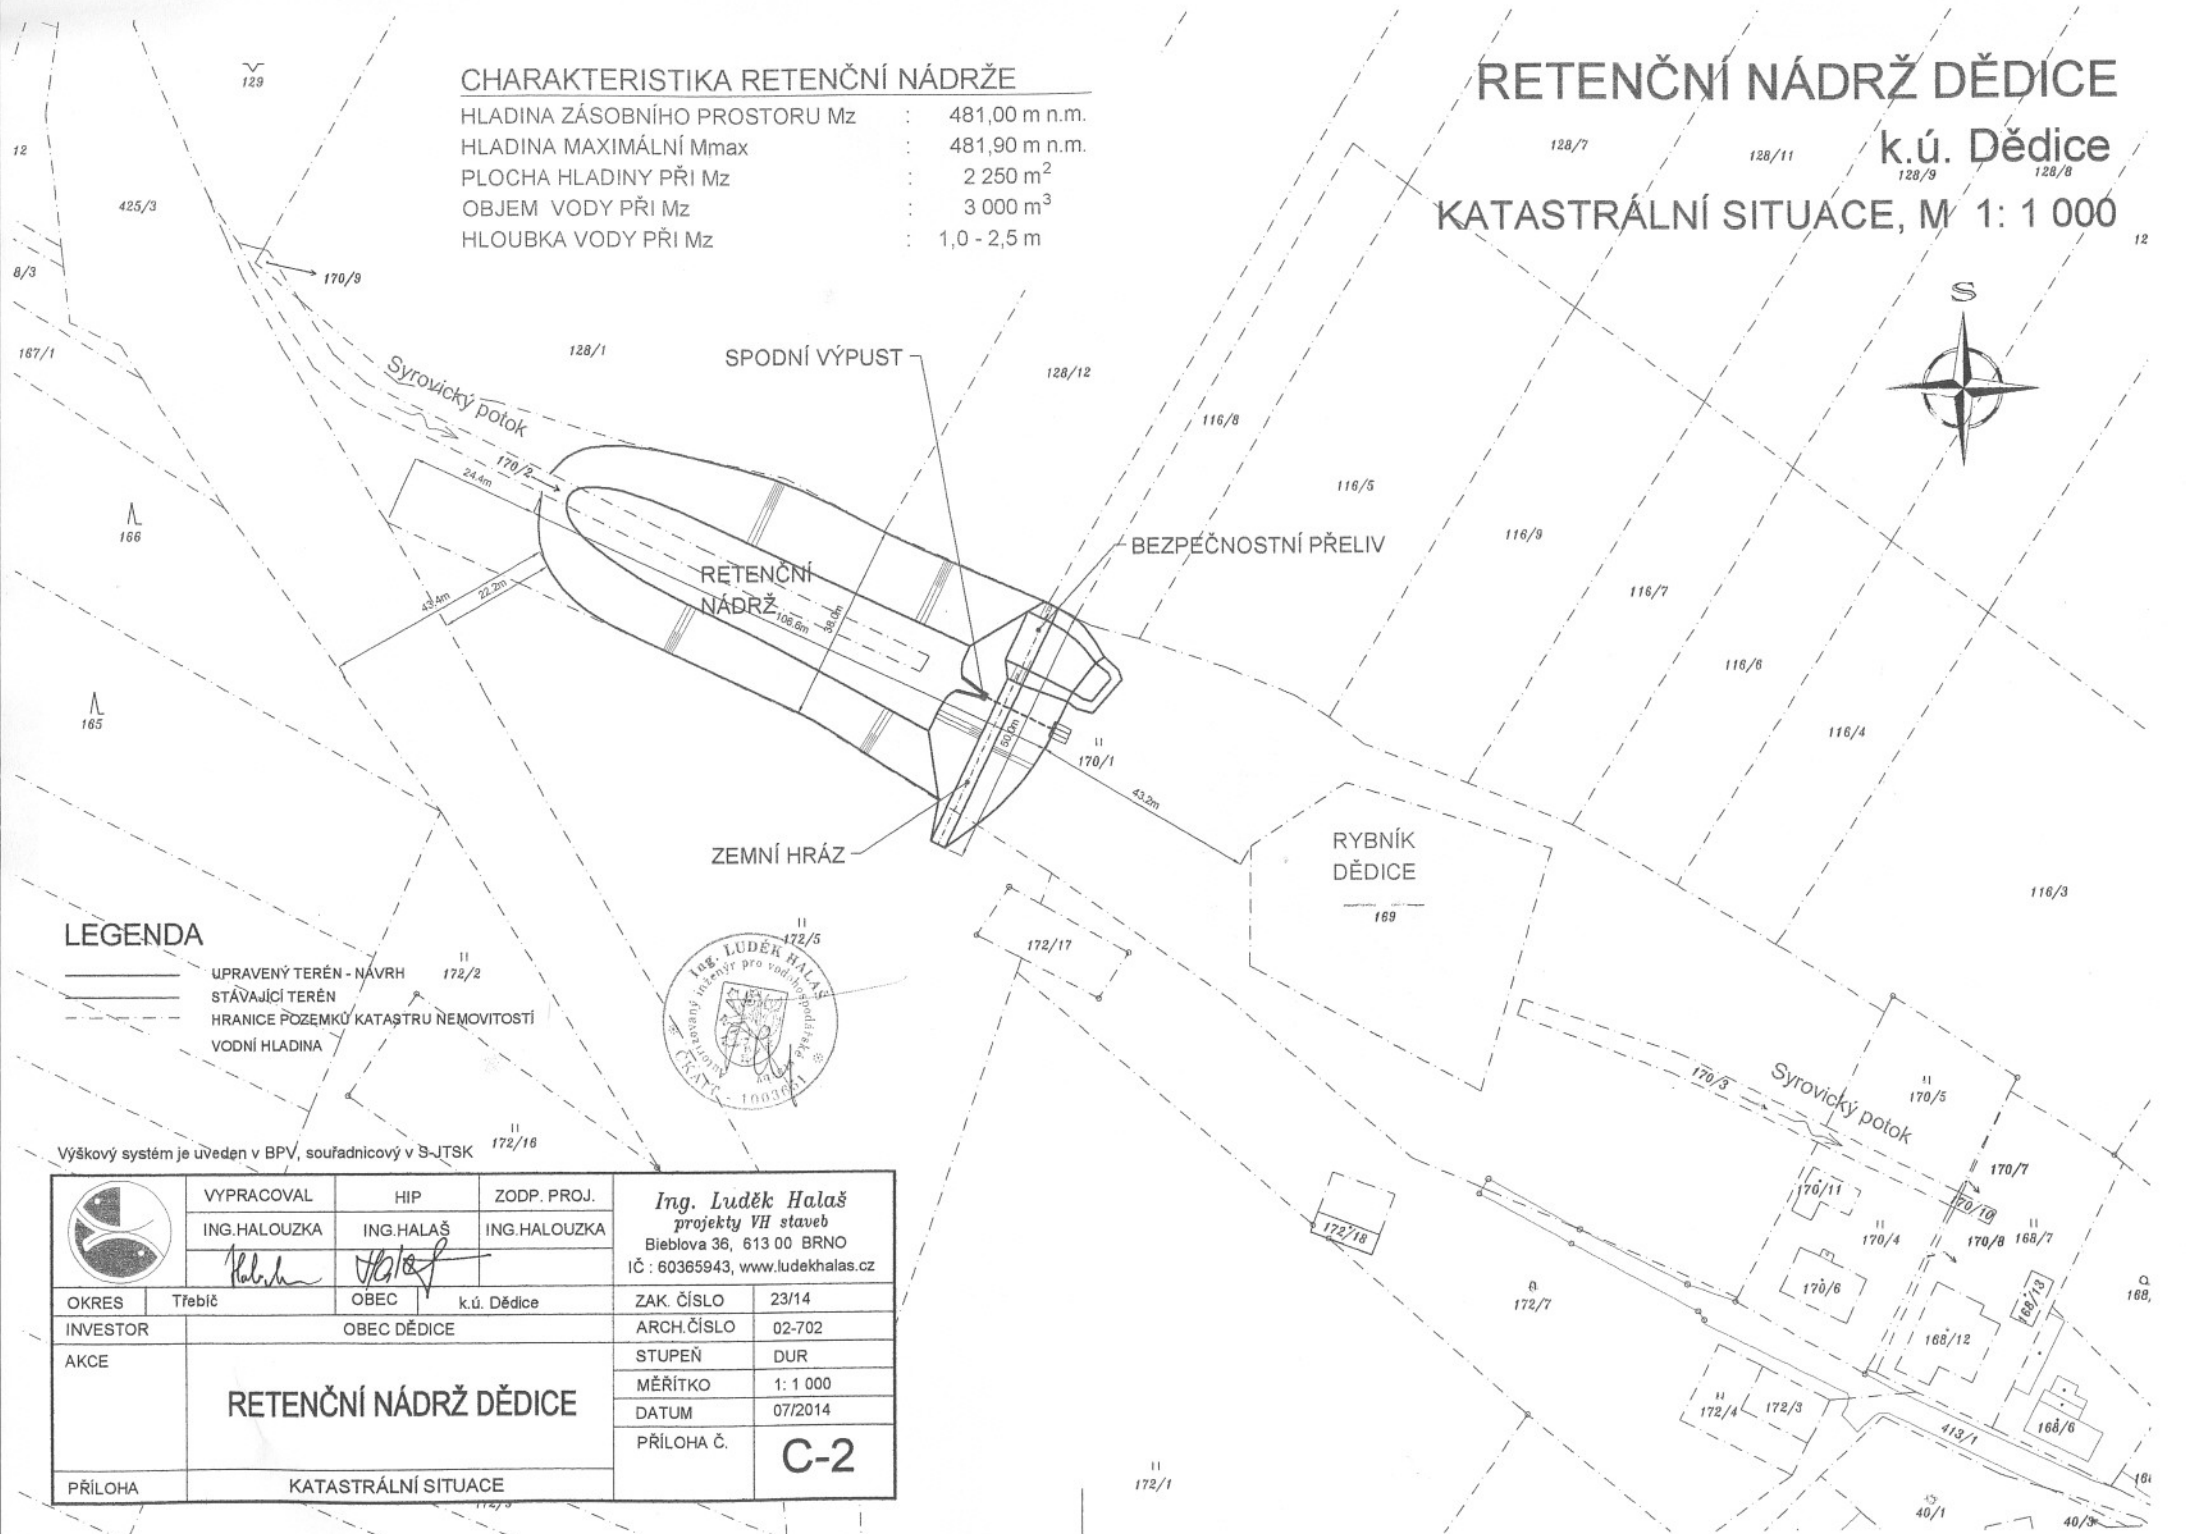

LEGENDA

- UPRAVENÝ TERÉN - NÁVRH
- STÁVAJÍCÍ TERÉN
- HRANICE POZEMKŮ KATASTRU NEMOVITOSTÍ
- VODNÍ HLADINA



Výškový systém je uveden v BPV, souřadnicový v S-JTSK

	VYPRACOVAL	HIP	ZODP. PROJ.	Ing. Luděk Halaš projekty VH staveb Bieblova 36, 613 00 BRNO IČ : 60365943, www.ludekhalas.cz	
	ING. HALOUZKA	ING. HALAŠ	ING. HALOUZKA		
OKRES	Třebíč	OBEC	k.ú. Dědice	ZAK. ČÍSLO	23/14
INVESTOR	OBEC DĚDICE			ARCH. ČÍSLO	02-702
AKCE	RETENČNÍ NÁDRŽ DĚDICE			STUPEŇ	DUR
				MĚŘÍTKO	1: 1 000
				DATUM	07/2014
				PŘÍLOHA Č.	C-2
PŘÍLOHA	KATASTRÁLNÍ SITUACE				