
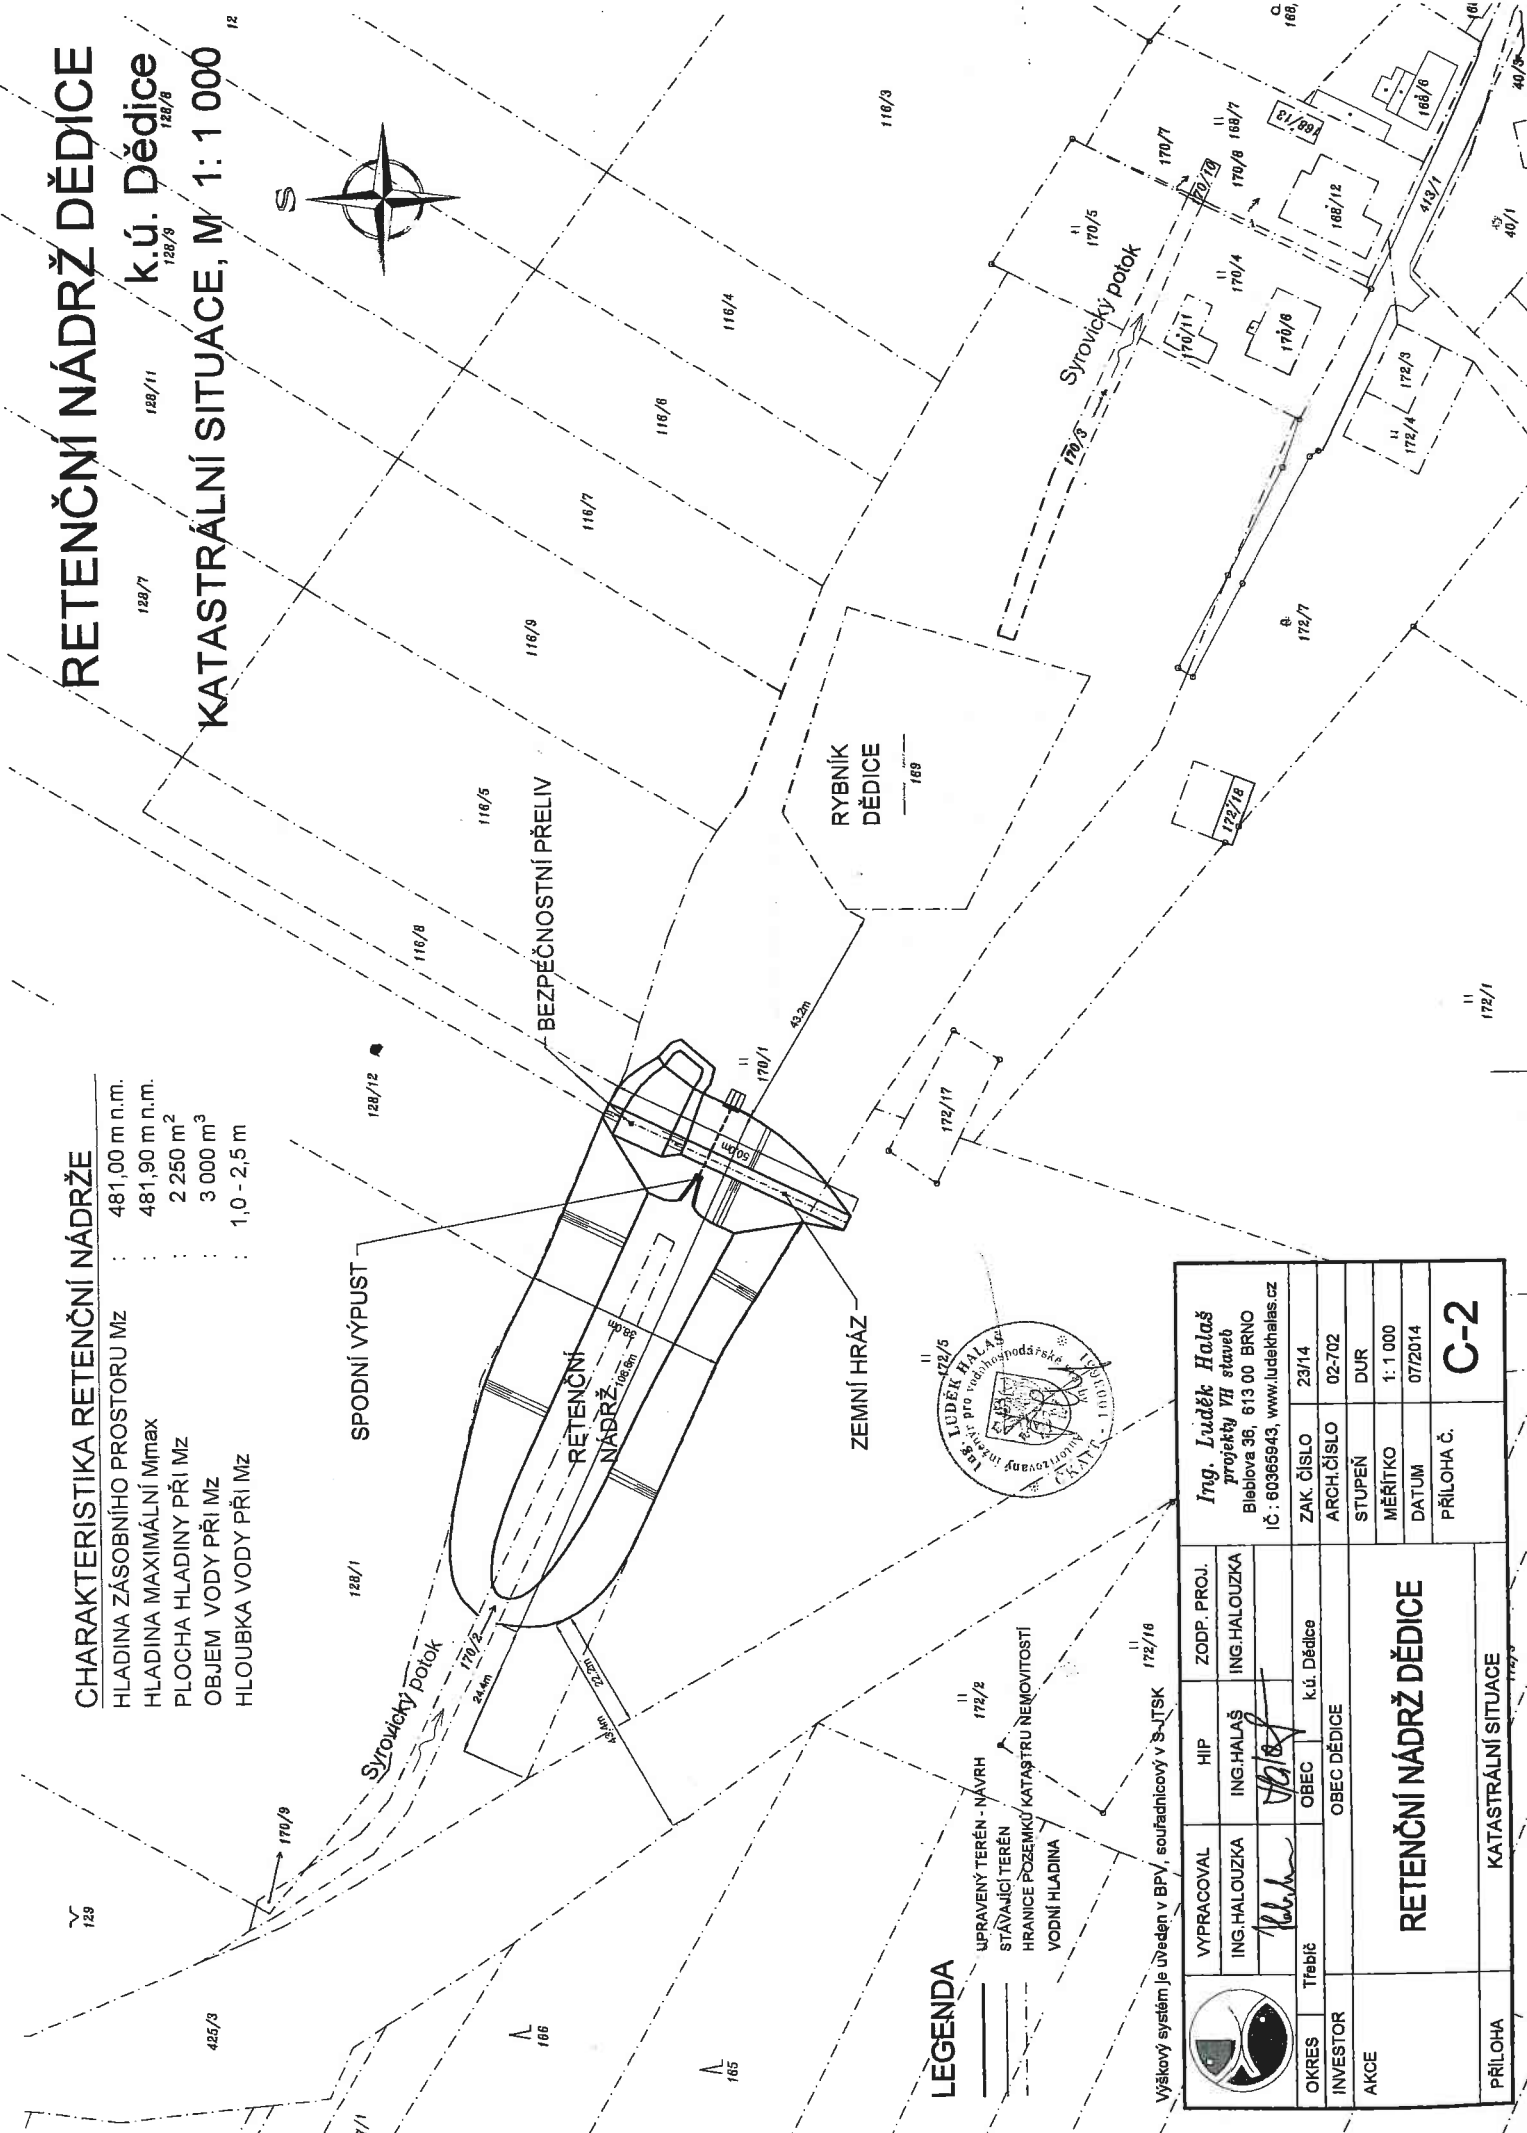


RETENČNÍ NÁDRŽ DĚDICE

KATASTRÁLNÍ SITUACE, M 1:1 000

k.ú. Dědice
128/8

- CHARAKTERISTIKA RETENČNÍ NÁDRŽE**
- HLADINA ZÁSOBNÍHO PROSTORU Mz : 481,00 m n.n.m.
 - HLADINA MAXIMÁLNÍ Mimax : 481,90 m n.n.m.
 - PLOCHA HLADINY PŘI Mz : 2 250 m²
 - OBJEM VODY PŘI Mz : 3 000 m³
 - HLOUBKA VODY PŘI Mz : 1,0 - 2,5 m

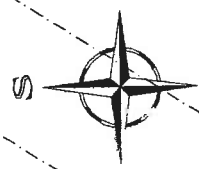

- LEGENDA**
- UPRAVENÝ TERÉN - NÁVRH 172/2
 - STÁVAJÍCÍ TERÉN
 - HRANICE POZEMKŮ KATASTRU NEMOVITOSTI
 - VODNÍ HLADINA

Výškový systém je uveden v BPV, souřadnicový v S-JTSK 172/16

	VYPRACOVAL	HIP	ZODP. PROJ.	Ing. Luděk Haloš projektový inženýr Blebova 36, 613 00 BRNO IČ: 60366943, www.ludekhalos.cz			
	ING. HALOUZKA	ING. HALAŠ	ING. HALOUZKA	ZAK. ČÍSLO	23/14	ARCH. ČÍSLO	02-702
OKRES	Třebíč	OBEC	k.ú. Dědice	STUPEŇ	DUR	MĚŘÍTKO	1:1 000
INVESTOR	OBEC DĚDICE			DATUM	07/2014	PŘÍLOHA Č.	C-2
AKCE	RETENČNÍ NÁDRŽ DĚDICE						
PŘÍLOHA	KATASTRÁLNÍ SITUACE						

Městský úřad Moravské Budějovice, odbor životního prostředí
nám. Míru 31, 676 02 Moravské Budějovice

VÁŠ DOPIS ZN :

ZE DNE : 15.07.2014
Č.J. : OŽP/17103/2014
VYŘIZUJE : Ne, Kt, Šk, Ho, An
TELEFON : 568 408 380
DATUM : 28.07.2014

Ing. Luděk Halaš
Bieblova 36
613 00 Brno

Vyjádření k akci „Retenční nádrž Dědice“

Vyjadřujeme se z těchto hledisek:

1. Vodní hospodářství

Retenční nádrž Dědice je navržena v katastrálním území Dědice na vodním toku Syrovický potok (IDVT 10203213), ve správě Povodí Moravy, s.p., závod Dyje – provoz Znojmo. Retenční nádrže je navržena jako průtočná s přímou sypanou zemní hrází s nehrazeným bezpečnostním přelivem a spodní výpustí ve formě otevřeného požeráku.

Součástí projektové dokumentace stavby retenční vodní nádrže by měla být vodohospodářská bilance, která prokáže provozuschopnost navržené vodní nádrže v uvažovaném území s ohledem na povolená nakládání s povrchovými vodami, která jsou realizována níže na toku Syrovického potoka.

Navržená vodní nádrž je vodním dílem ve smyslu § 55 zákona č. 254/2001 Sb., o vodách a o změně některých zákonů (vodní zákon), ve znění pozdějších předpisů (dále jen „vodní zákon“). K realizaci vodní nádrže a nakládání s povrchovými vodami je třeba stavební povolení a povolení k nakládání s vodami podle ustanovení § 15 a § 8 zákona o vodách. Vzor žádosti o vydání stavebního povolení je uveden v příloze č. 8 vyhlášky č. 432/2001 Sb., o dokladech žádosti o rozhodnutí nebo vyjádření a o náležitostech povolení, souhlasů a vyjádření vodoprávního úřadu, ve znění pozdějších předpisů (dále jen „vyhláška o dokladech“). K žádosti o vydání stavebního povolení je třeba doložit doklady podle ustanovení § 6 vyhlášky o dokladech, jejichž seznam je součástí přílohy formuláře žádosti.

Vzor žádosti o vydání povolení k nakládání s vodami je uveden v příloze č. 1 vyhlášky o dokladech. K žádosti o vydání povolení k nakládání s vodami je třeba doložit doklady podle ustanovení § 2 vyhlášky o dokladech, jejichž seznam je součástí přílohy formuláře žádosti.

Vzory žádostí jsou k dispozici v elektronické podobě na internetových stránkách města Moravské Budějovice – www.mbudějovice.cz, sekce Odbory MěÚ, odkaz Odbor životního prostředí, záložka Formuláře. Žádost Vám můžeme poskytnout po předchozí domluvě ve fyzické podobě nebo v elektronické podobě prostřednictvím e-mailu.

2. Odpadové hospodářství a ochrana ovzduší

S odpady, které vzniknou při realizaci projektu, bude nakládáno v souladu s povinnostmi původců odpadů dle § 16 zák. č. 185/2001 Sb., o odpadech, ve znění pozdějších předpisů.

Odpady budou předány k využití popř. odstranění pouze oprávněné osobě k jejich převzetí podle § 12 odst. 3 zákona o odpadech – např. skládka v Petrůvkách, skládka Borek u Dačic, sběrný dvůr v Moravských Budějovicích.

Odpadem se nestává nekontaminovaná zemina a jiný přírodní materiál vytěžený během stavební činnosti, pokud bude použit v přirozeném stavu pro účely stavby v místě, kde byl vytěžen, např. k terénním úpravám.

Bude vedena průběžná evidence o odpadech a způsobech nakládání s nimi (dle § 39 odst. 1 zákona o odpadech a § 21 a dalšími vyhláškou č. 383/2001 Sb.). Tato evidence bude předložena při kolaudaci včetně dokladů o předání odpadů k využití popř. odstranění.

3. Ochrana přírody a krajiny

Orgán ochrany přírody a krajiny vydá závazné stanovisko k dotčení významného krajinného prvku vodního toku dle § 4 odst. 2 zákona č. 114/1992 Sb., o ochraně přírody a krajiny, ve znění pozdějších předpisů.

4. Ochrana ZPF

Realizací stavby dojde k dotčení pozemků náležejících do zemědělského půdního fondu a ta podléhá souhlasu k odnětí půdy ze zemědělského půdního fondu podle § 9 odst. 6 zákona č. 334/1992 Sb., o ochraně zemědělského půdního fondu, v platném znění, a to ještě před vydáním rozhodnutí dle zvláštních předpisů. Žádost o souhlas podejte v takovém případě včetně vyhodnocení dle přílohy č. 5 k vyhlášce č. 13/1994 Sb. na pověřeném obecním úřadu – MěÚ Moravské Budějovice, OŽP.

5. Ochrana PUPFL

Akce je navržena ve vzdálenosti do 50 metrů od lesních pozemků p.č. 165 a 166, oba v k.ú. Dědice. Před vydáním územního rozhodnutí je třeba vyřešit otázku vydání souhlasu dle ust. § 14 odst. 2 z.č. 289/1995 Sb., o lesích a o změně a doplnění některých zákonů (lesní zákon), v platném znění. Funkci odborného lesního hospodáře vykonává LČR,s.p., LS Telč, Slavatovská 123, 588 56 telč; pověřeným pracovníkem OLH v terénu je revírnicka Marta Kotačková, mobil 724524172.

Toto vyjádření není povolením nebo souhlasem, ani je nenahrazuje, a protože není rozhodnutím ve smyslu zák. č. 500/2004 Sb., správní řád, nelze se proti němu odvolat.

RNDr. Tibor Andrejkovič
vedoucí odboru ŽP